









Gleichstrompassage Süd - Ost
 - BBPIG Vorhaben Nr. 5 -
 "Höchstspannungsleitung Lauchstädt - Meitingen; Gleichstrom"
 Antrag nach §6 NABEG



**1.2.1 Trassenkorridore mit
 Vorzugstrassenkorridorvorschlag und Alternativen**

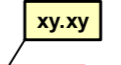Übersichtskarte 1:500.000

Legende

-  Untersuchungsraum
-  Netzverknüpfungspunkte
-  xy.xy
-  Trassenkorridore mit Beschriftung
-  Vorzugstrassenkorridorvorschlag
-  Vorzugstrassenkorridorvorschlagsalternativen
- Verwaltung**
-  Bundesgrenze
-  Landesgrenze

ENTWURF

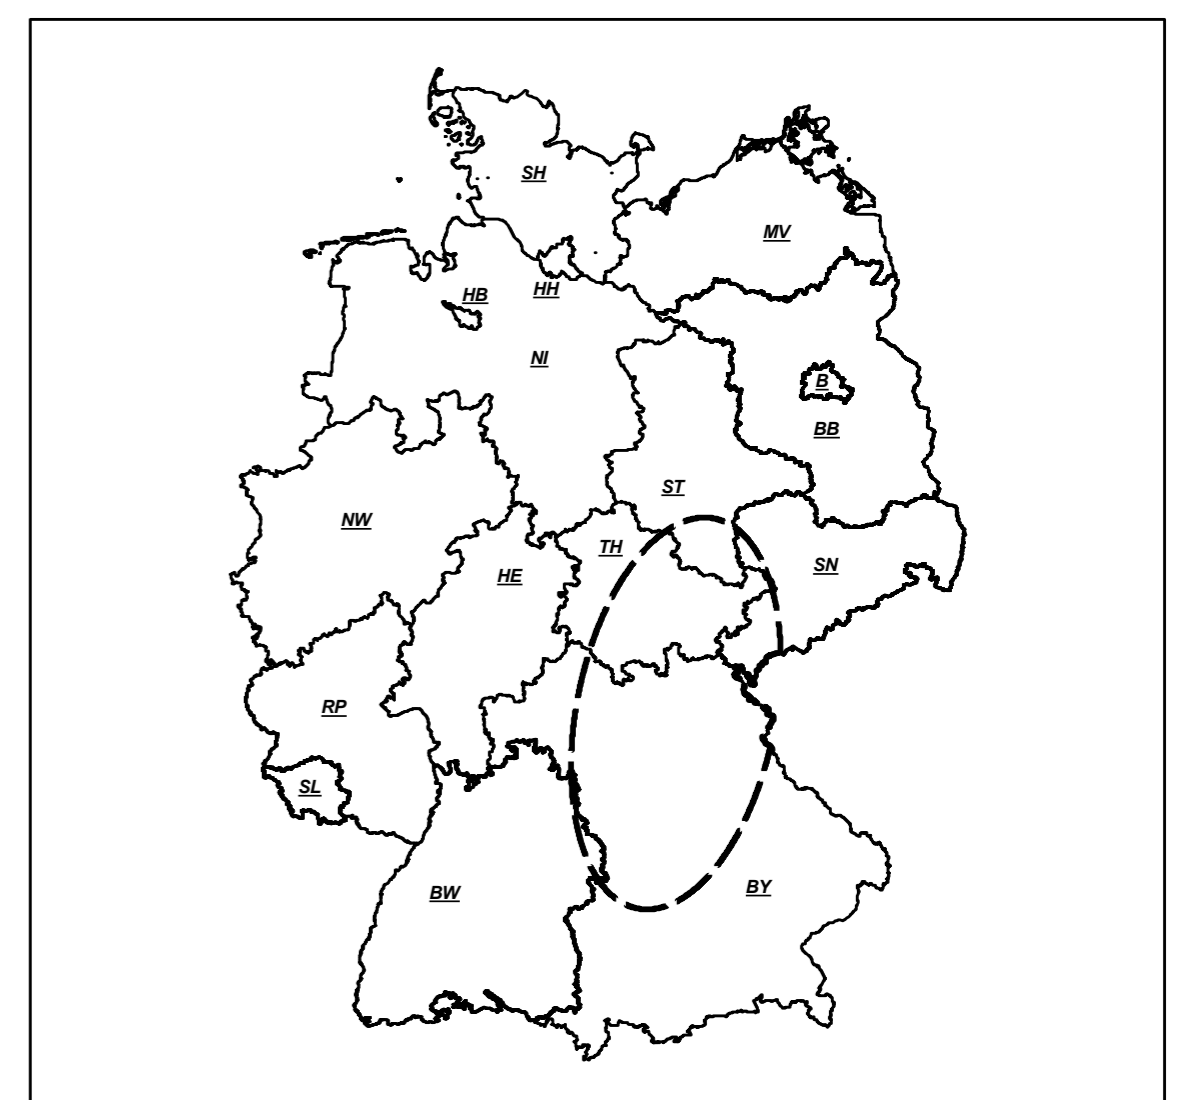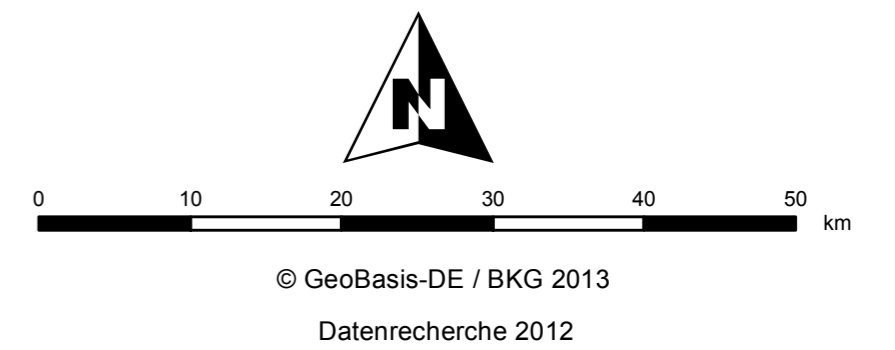

Projekt: Gleichstrompassage Süd-Ost - Höchstspannungsleitung Lauchstädt - Meitingen; Gleichstrom -		
Auftragnehmer: IBUe Ingenieurbüro für Umwelt und Energie GmbH & Co. KG Berliner Straße 2 15566 Schöneiche		
Auftraggeber: 50Hertz Transmission GmbH Eichenstraße 3A 12435 Berlin	Amprion GmbH Rheinlanddamm 24 44139 Dortmund	Maßstab: 1:500.000
Antrag nach §6 NABEG Planungsgrundlagen Anlage 1.2.1 Trassenkorridore mit Vorzugstrassenkorridorvorschlag und Alternativen		
Blatt 1	Datum: 10.12.2013 Name: Schierbaum	Datum: 10.12.2013 Name: Schierbaum
Blatt 1	Datum: 10.12.2013 Name: Fernandez	Datum: 10.12.2013 Name: Fernandez
Planocodierung: T V U 0 1 2 1 X 0 1 E 0 0 5 0 0 - P D F		

